PIANO PRIMO
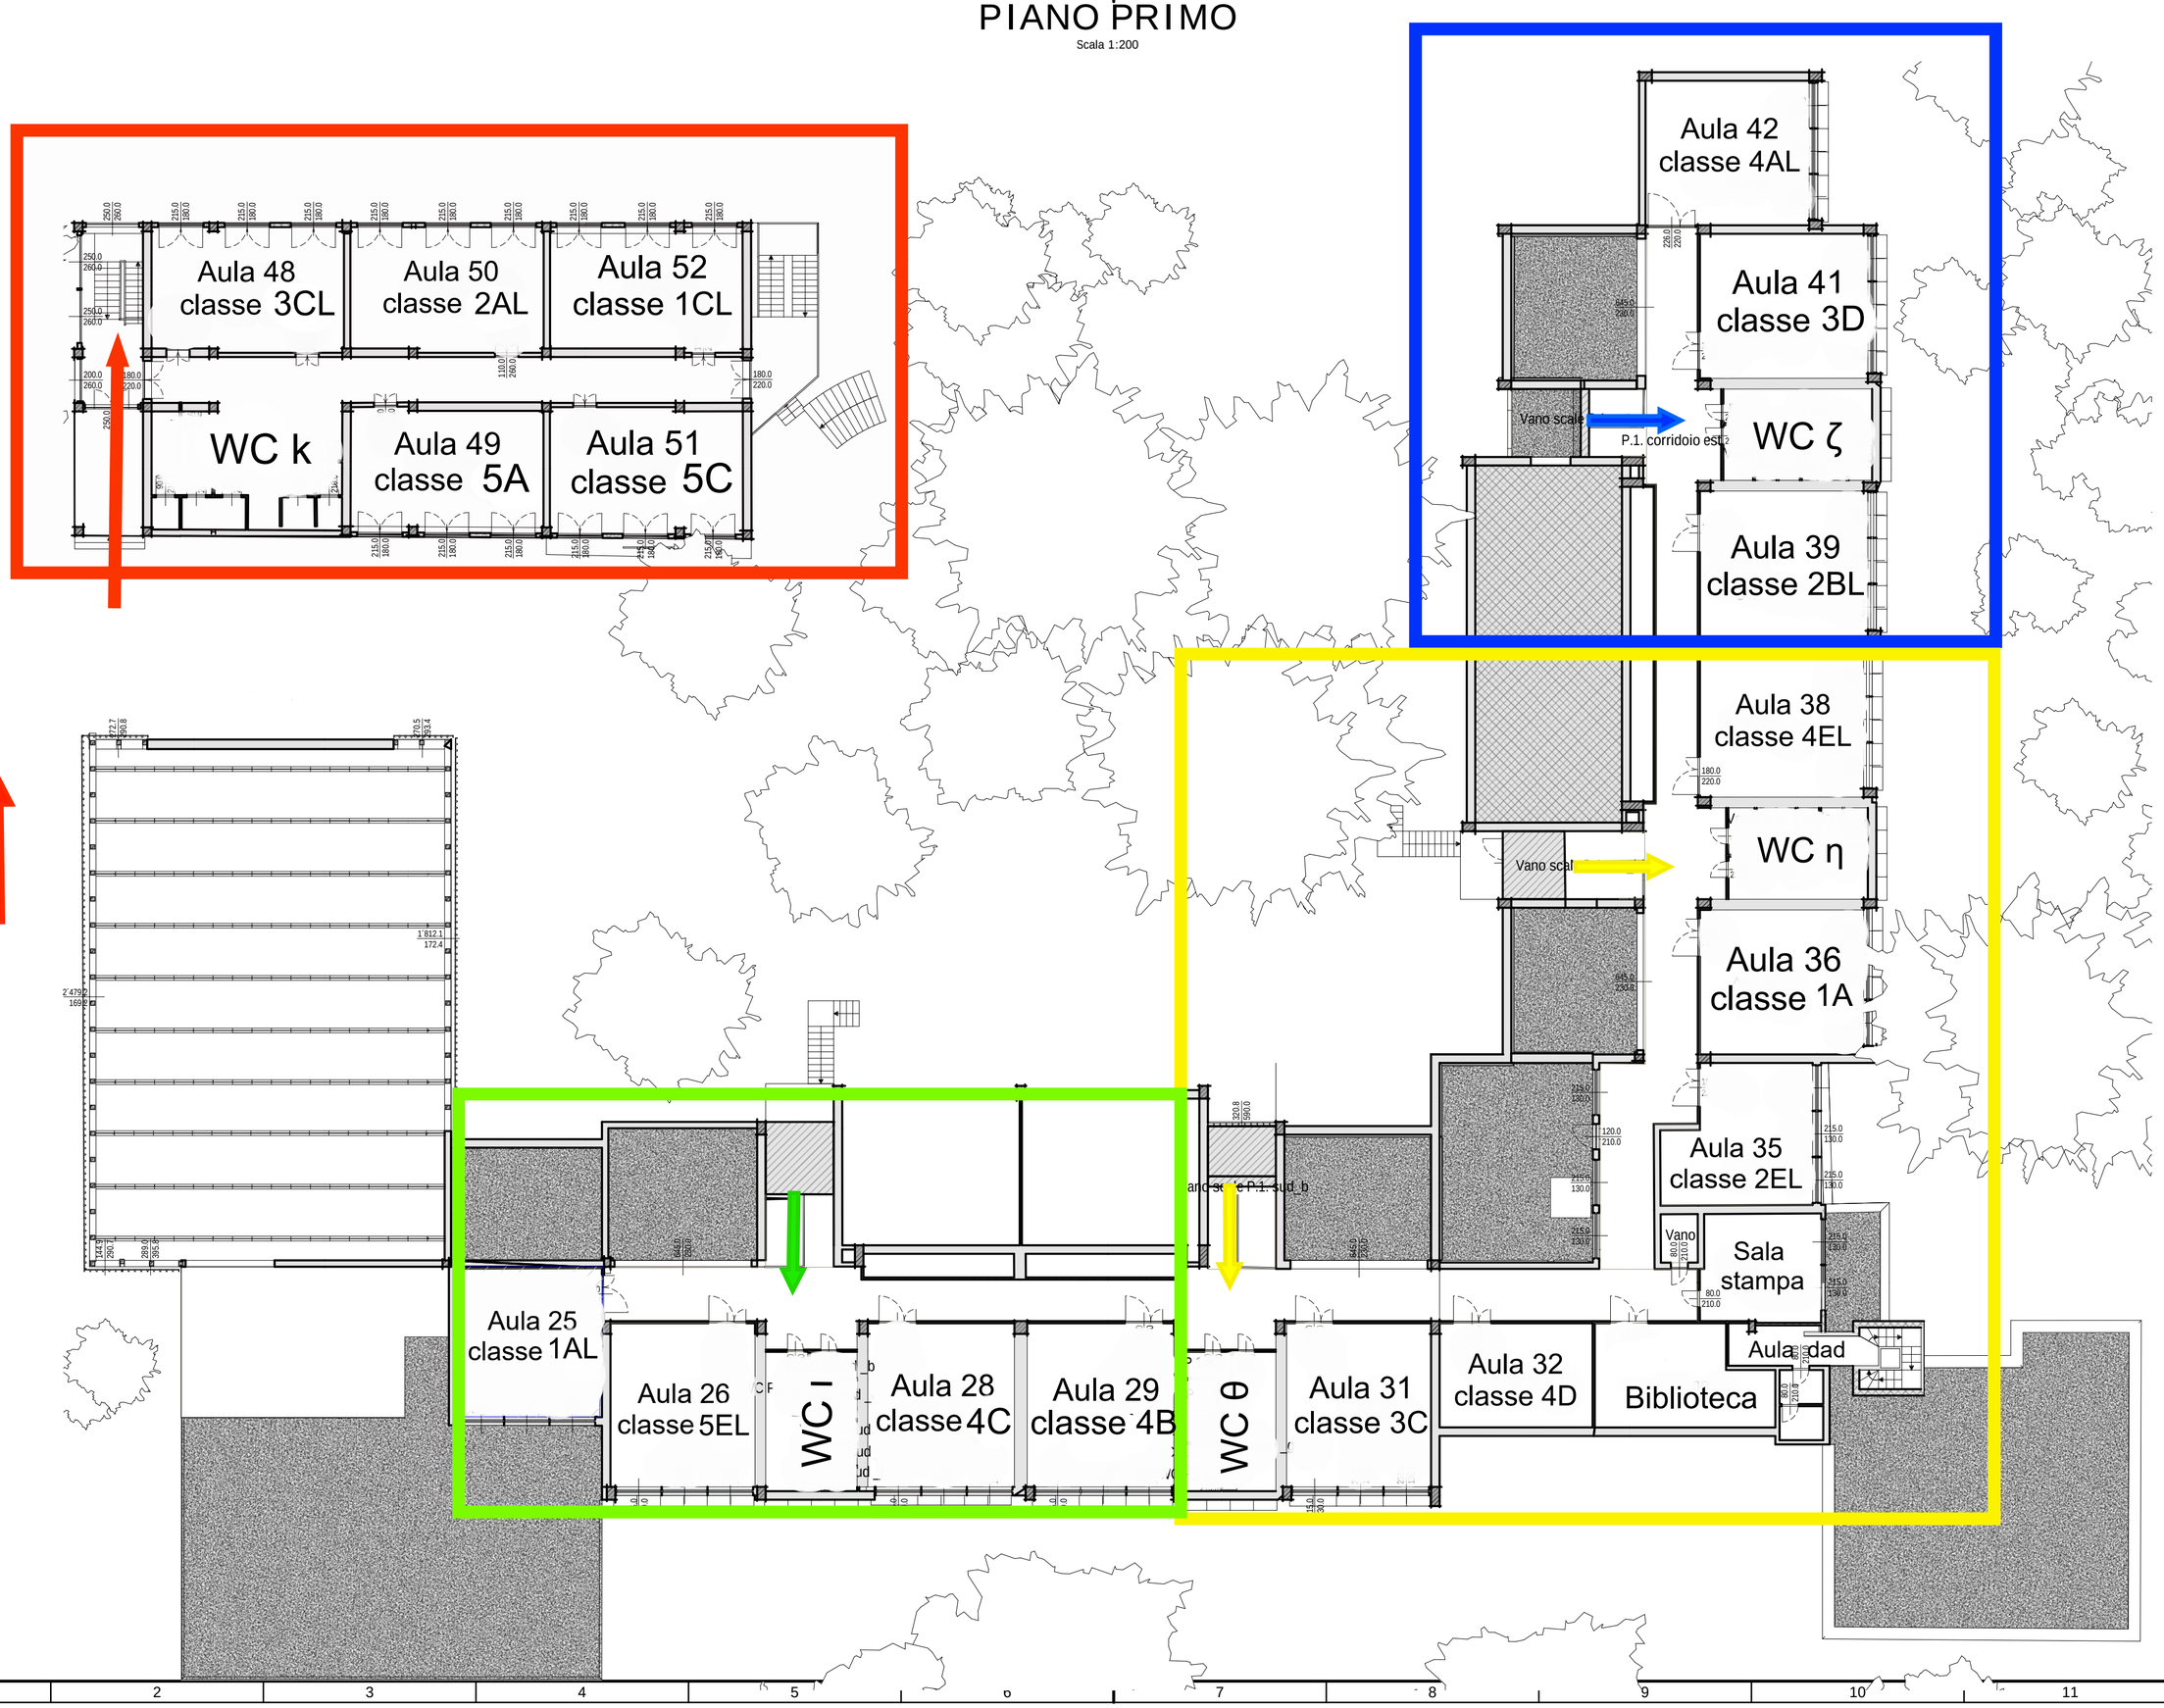
Scala 1:200