

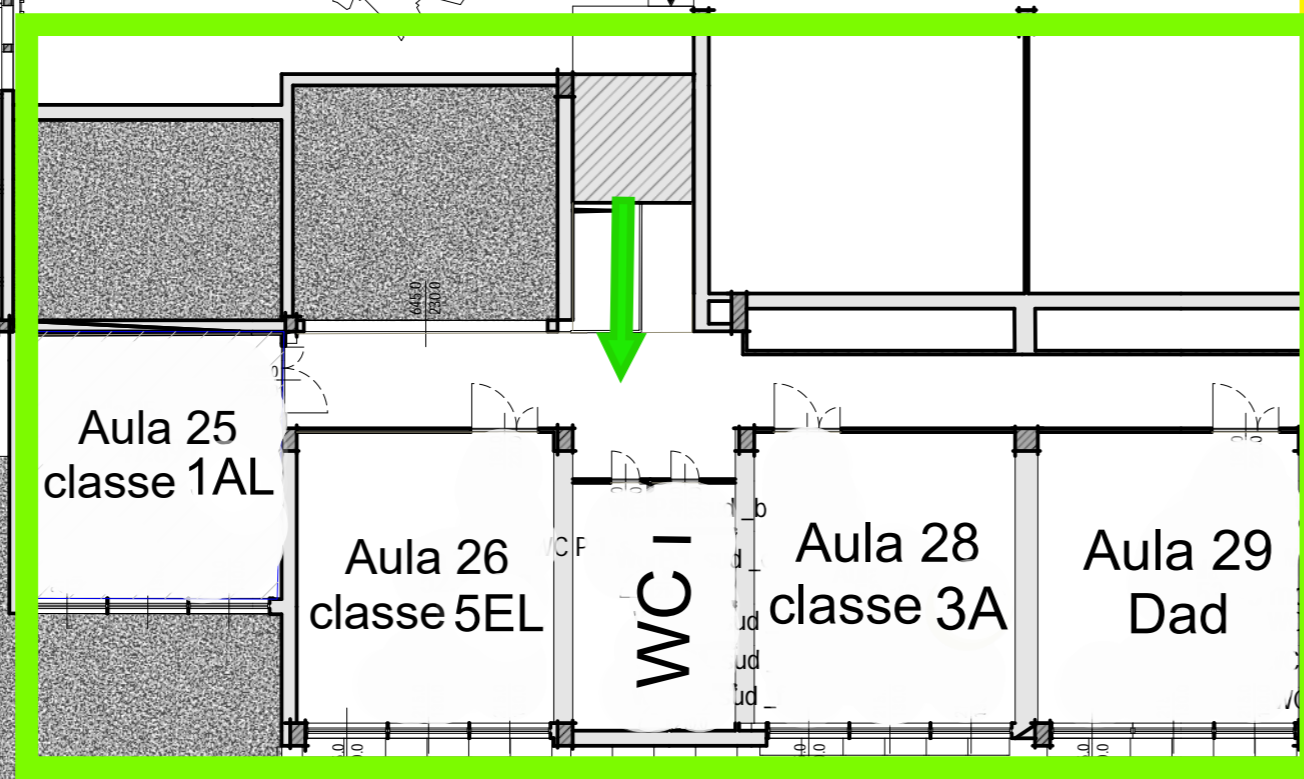
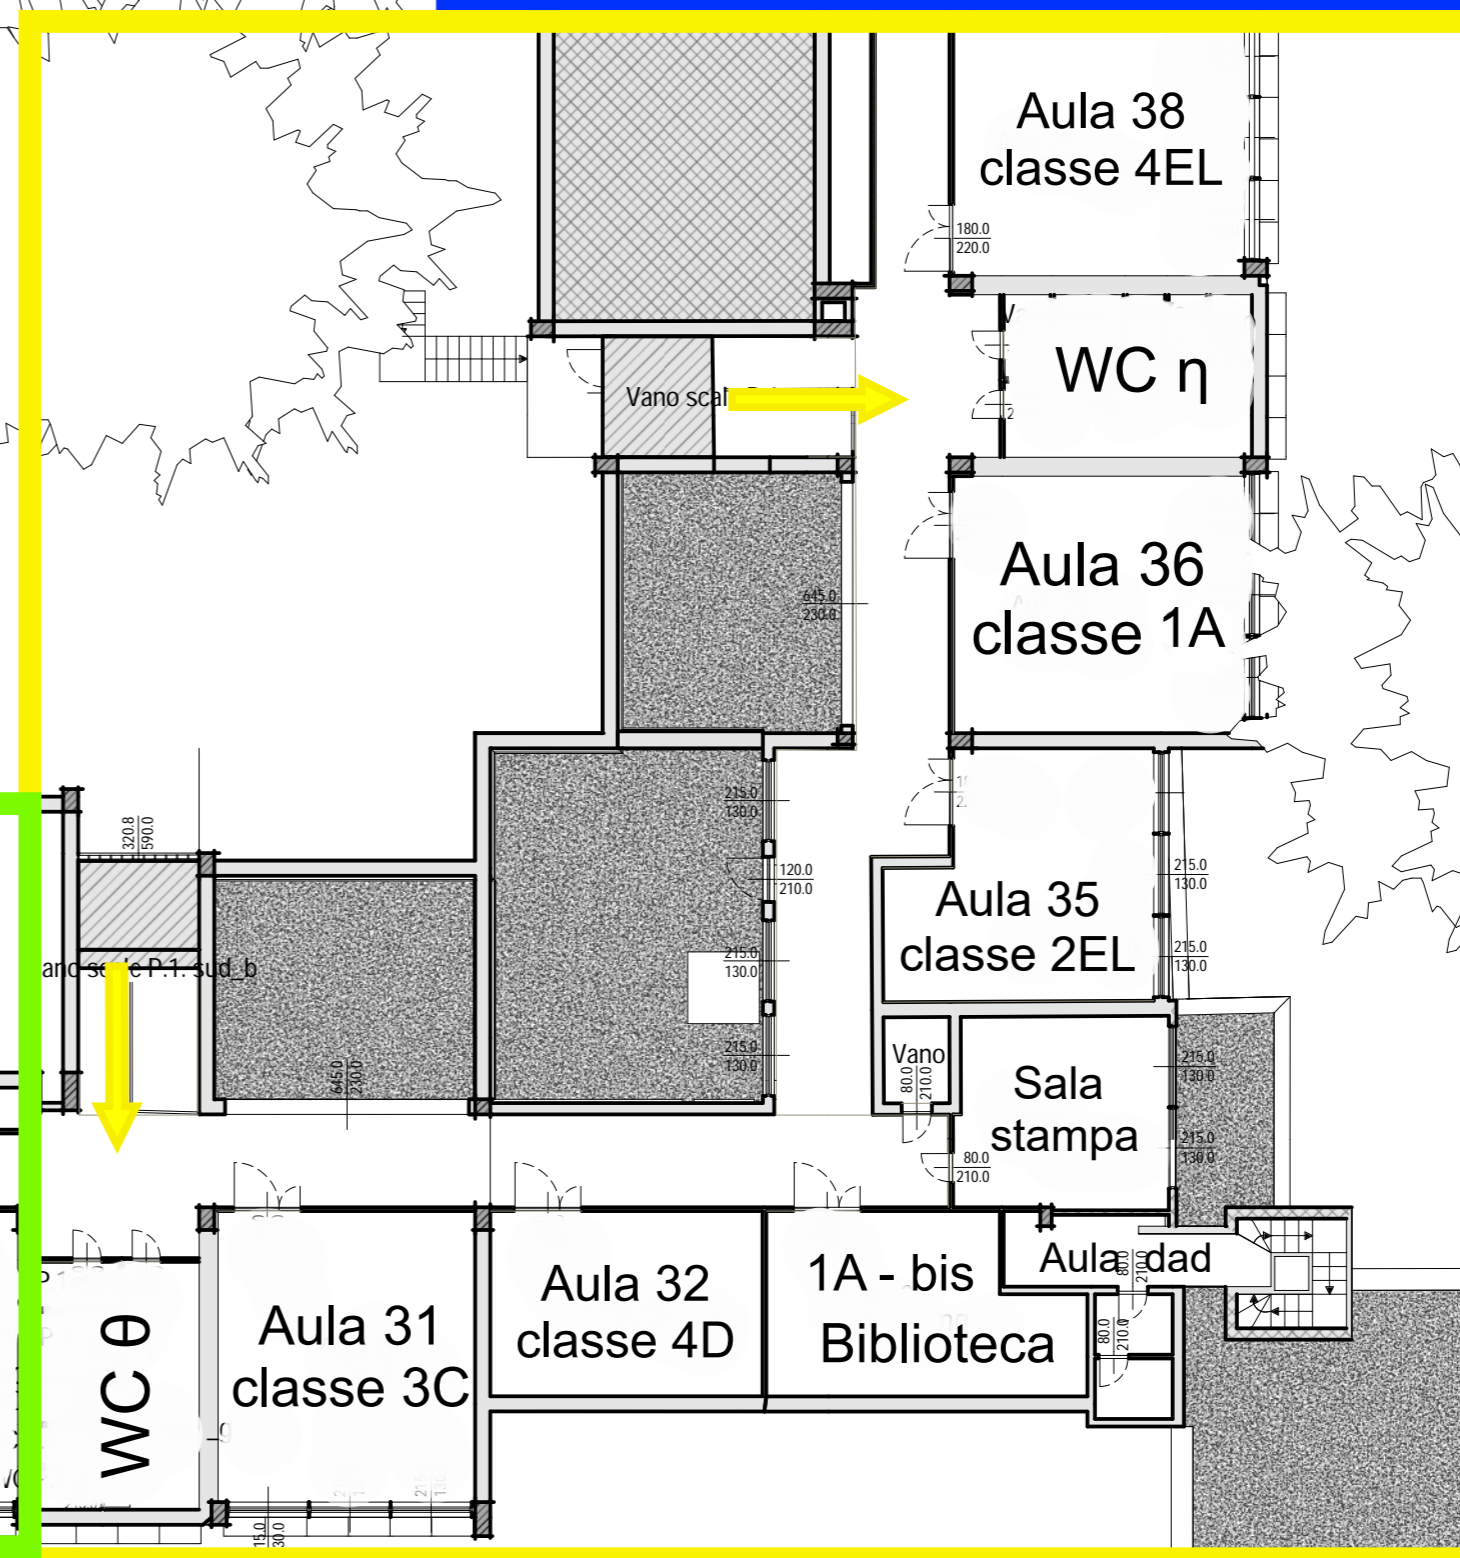


PIANO PRIMO

Scala 1:200

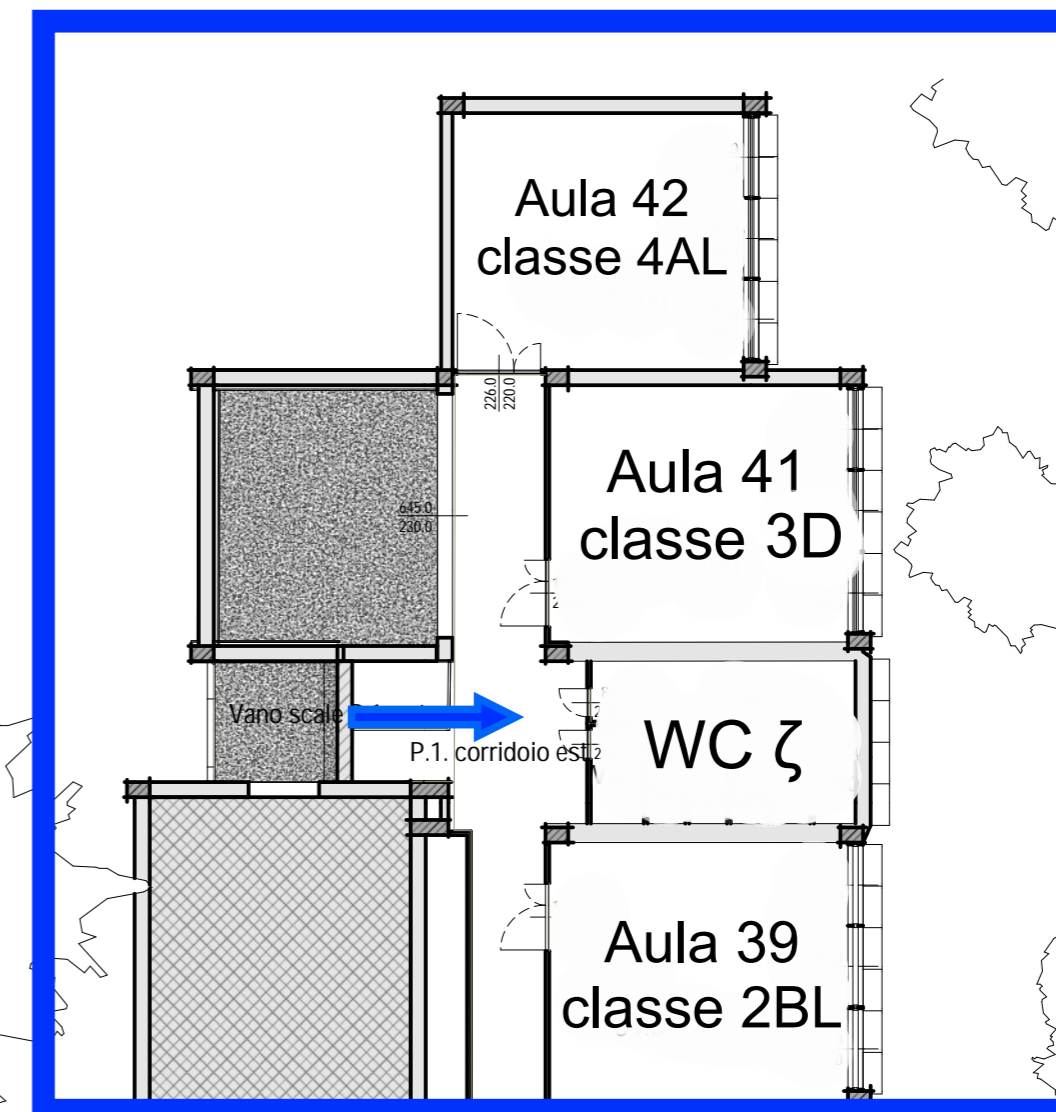

Accesso al piano superiore
3AL - 2AL - 1CL - 2DL - 5A

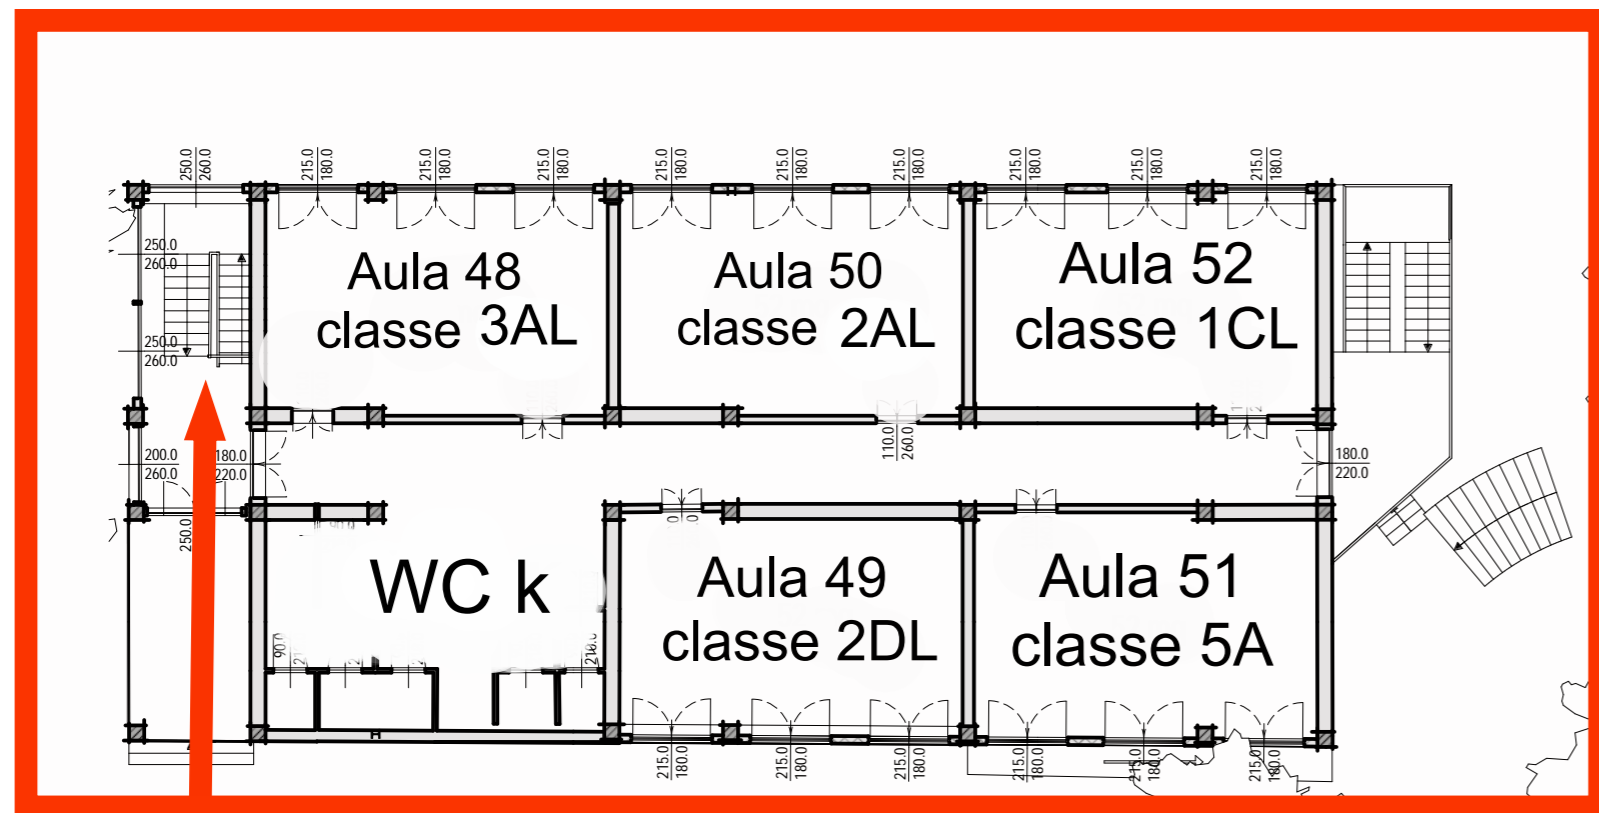